

سازمان عمران کرمان

فرم استعلام بها

بسمه تعالی

شرکت/آقای.....

با سلام

سازمان عمران کرمان در نظر دارد نسبت به عملیات اجرای کلاف سقف مهمانسرا جدید منطقه ویژه اقتصادی سیرجان به شرح جدول ذیل و پیوست اقدام

نماید

خواهشمند است قیمت پیشنهادی خود را در جدول ذیل درج نموده حداکثر تا پایان وقت اداری روز دوشنبه مورخ ۱۴۰۳/۱۲/۰۶ به آدرس سیرجان کیلومتر ۳ جاده شهر بابک منطقه ویژه اقتصادی سیرجان، ساختمان اداری، دفتر مدیر محترم منطقه تحویل نمایید.

ردیف	شرح خدمات مورد استعلام	مقدار	قیمت واحد (ریال)	قیمت کل (ریال)
۱	تهیه و اجرای پوشش سقف کاذب با گچ برگ کی پلاس (k+) با زیر سازی تیپ A (طبق استاندارد کلاف ایران)، درز گیری + بتونه، ماستیک و رنگ پلاستیک الوان درجه یک	۲۰۵۰ متر مربع		
2	تهیه و اجرای پوشش سقف کاذب سرویس و حمام با گچ برگ کی پلاس (k+) با زیر سازی تیپ A (طبق استاندارد کلاف ایران) + بتونه، ماستیک و رنگ پلاستیک الوان درجه یک	۱۴۰ متر مربع		
2	اجرای بازشو جهت اجرای دریچه کولر طبق استاندارد کلاف ایران (بدون سازه)	۱۸ عدد		
3	تهیه و اجرای بازشو جهت اجرای دریچه بازدید داکت اسپلت طبق استاندارد کلاف ایران (اجرای سازه جهت مقاوم سازی)	۱۸ عدد		
جمع کل (ریال)				

شرایط استعلام

۱- سازمان عمران کرمان در رد یا قبول پیشنهاد مختار است.

۲- مبلغ سپرده شرکت در استعلام ۵۰۰.۰۰۰.۰۰۰ ریال (پانصد میلیون ریال) می باشد که می بایست به صورت ضمانت نامه بانکی و یا ضمانت مورد تایید کارفرما باشد.

۳- پرداخت کلیه کسورات قانونی به عهده برنده استعلام خواهد بود و تسلیم و امضا مدارک از طرف پیشنهاد دهنده دلیل قبول پرداخت و کسر کسورات قانونی مزبور از قیمت کل پیشنهادی می باشد و کارفرما حق دارد مالیات، عوارض و بیمه و سایر کسورات قانونی را از مطالبات (صورت وضعیتها) پیمانکار کسر و به حساب مراجع مربوط واریز نماید.

سازمان عمران کرمان

فرم استعلام بها

- ۴- مدت زمان اجرای کار ۷۰ روز از تاریخ تحویل زمین می باشد و جرایم متعلقه به تاخیرات غیر مجاز پیمانکار هر روز مبلغ ۱۰.۰۰۰.۰۰۰ ریال (ده میلیون ریال) محاسبه و از صورت وضعیت وی کسر خواهد شد.
- ۵- با توجه به اینکه ۷۰ درصد مبلغ کل قرارداد به صورت پیش پرداخت (پس از ارائه ضمانت نامه بانکی) می باشد ، هیچگونه اضافه بها، مابه التفاوت و تعدیلی به قیمت اعلامی پیمانکار تعلق نخواهد گرفت.
- ۶- هنگام تنظیم و عقد قرارداد معادل ۱۰ درصد مبلغ پیشنهادی به منظور حسن انجام تعهدات از پیمانکار تضمین بانکی به عنوان سپرده تا زمان تحویل قطعی دریافت می دارد.
- ۷- پیمانکار متعهد میگردد ظرف مدت حداکثر ۲۴ ساعت از تاریخ ابلاغ کلیه ماشین آلات و تجهیزات لازم را در محل کار مستقر ساخته و شروع به کار نماید و کلیه کارهای موضوع پیمان را در مدت مندرج در استعلام به اتمام برساند.
- ۸- نظارت بر اجرای تعهداتی که پیمانکار بر طبق این قرارداد تقبل نموده است از طرف کارفرما به عهده معاونت عمرانی و امور زیر ساخت که در این قرارداد دستگاه نظارت نامیده می شود می باشد و پیمانکار مکلف است خدمات موضوع قرارداد را تحت نظارت دستگاه مذکور اجرا نمایند بدیهی است نظارت دستگاه یاد شده رافع مسئولیت های پیمانکار نمی باشد.
- ۹- تهیه و تامین کلیه مصالح، لوازم، ابزار کار، ماشین آلات، نیروی انسانی، محل اسکان، غذا، ایاب و ذهاب، داربست، کابل برق، بالابر، تجهیز کارگاه و ... به عهده پیمانکار می باشد.
- ۱۰- پیمانکار موظف به تهیه لوازم و ابزار ایمنی شخصی می باشد و متعهد به رعایت کلیه نکات ایمنی در محوطه کارگاه است و در صورت بروز هر گونه حادثه حین انجام کار مسولیت آن به عهده پیمانکار می باشد. لازم به ذکر است بیمه مسولیت در قبال کارکنان به عهده پیمانکار می باشد.
- ۱۱- پیمانکار موظف به بازدید از محل پروژه جهت واقعی شدن مبلغ استعلام و قیمت ارایه شده می باشد.
- ۱۲- فقط تهیه آب و برق به عهده کارفرما می باشد.
- ۱۳- پیمانکار موظف به ارائه آنالیز بها جهت خرید مصالح و اجرا می باشد.
- ۱۴- حمل مصالح از محل کارخانه به محل پروژه، حمل در کارگاه و طبقات به عهده پیمانکار است.
- ۱۵- رنگ پلاستیک الوان درجه یک می باشد.
- ۱۶- مبنای محاسبه متر، کار انجام شده می باشد و پرتی مصالح، سطوح زیر یک متر، عرض کم راهروها، سرویس و حمام و ... را پیمانکار در محاسبات خود لحاظ نماید و هیچ گونه اضافه بهایی پرداخت نمیشود..
- ۱۷- سازه موجود بتنی (وافل یکطرفه) می باشد.
- ۱۸- شیار زدن جهت نصب لاینر نوری طبق نقشه پیوست در قیمت پیشنهادی مد نظر قرارگیرد.
- ۱۹- اجرای جا پرده در قیمت مد نظر قرارگیرد.

سازمان عمران کرمان

فرم استعلام بها

آنالیز بها مصالح طبق استاندارد کناف ایران

سازمان عمران کرمان

فرم استعلام بها


آنالیز بها اجرا

واکھینا

Project Name


لیسٹ فضاها

شماره	قسم فضاها
01	تیمون و بندر اسی
02	تیر پناہ
03	اتاق خواب
04	سروس پھاٹنی
05	پارکینگ
06	السی
07	الدری
08	تراس
09	پله
10	جیال عورت
11	جیال

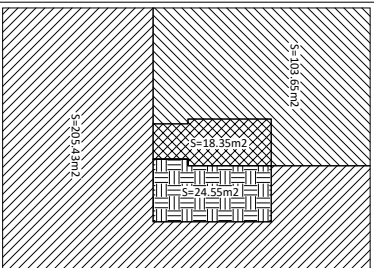

SCALE 1:50
50Meter
0 | 20 | 40

تیمون	سازگاری عمران
طرح	معمار
محل	پلاٹ نمبر
تاریخ	سال
محل	پلاٹ نمبر
محل	پلاٹ نمبر

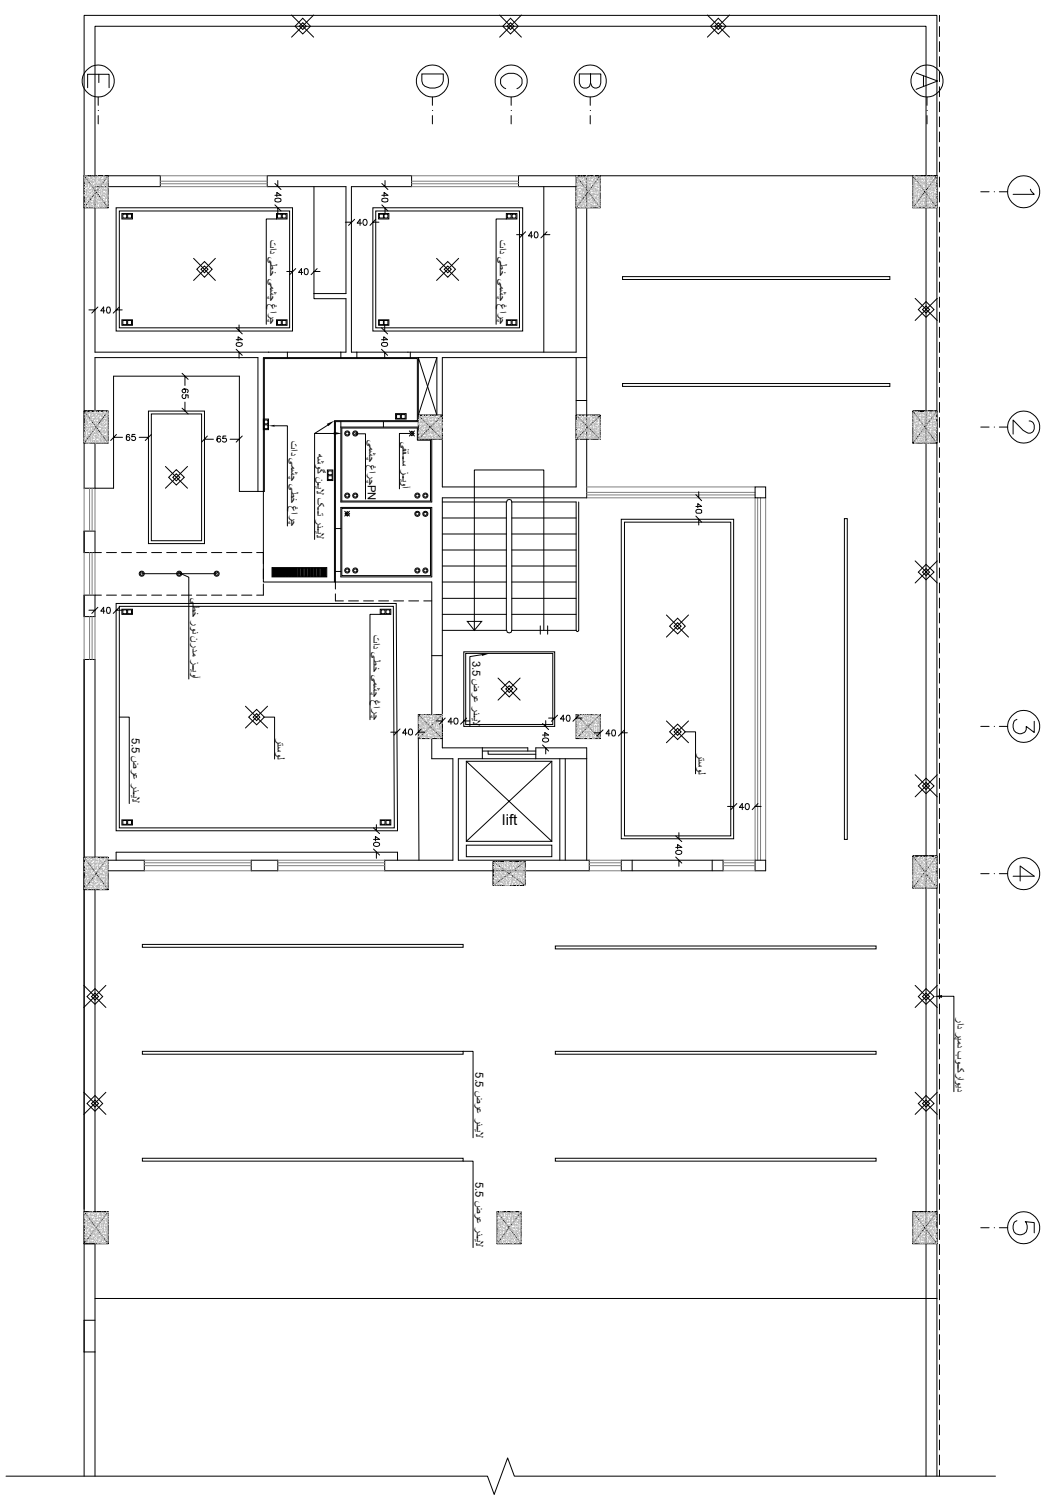

پلان طے حتمی
Scale: 1:100

